


DÉLI HOMLOKZAT M 1:100

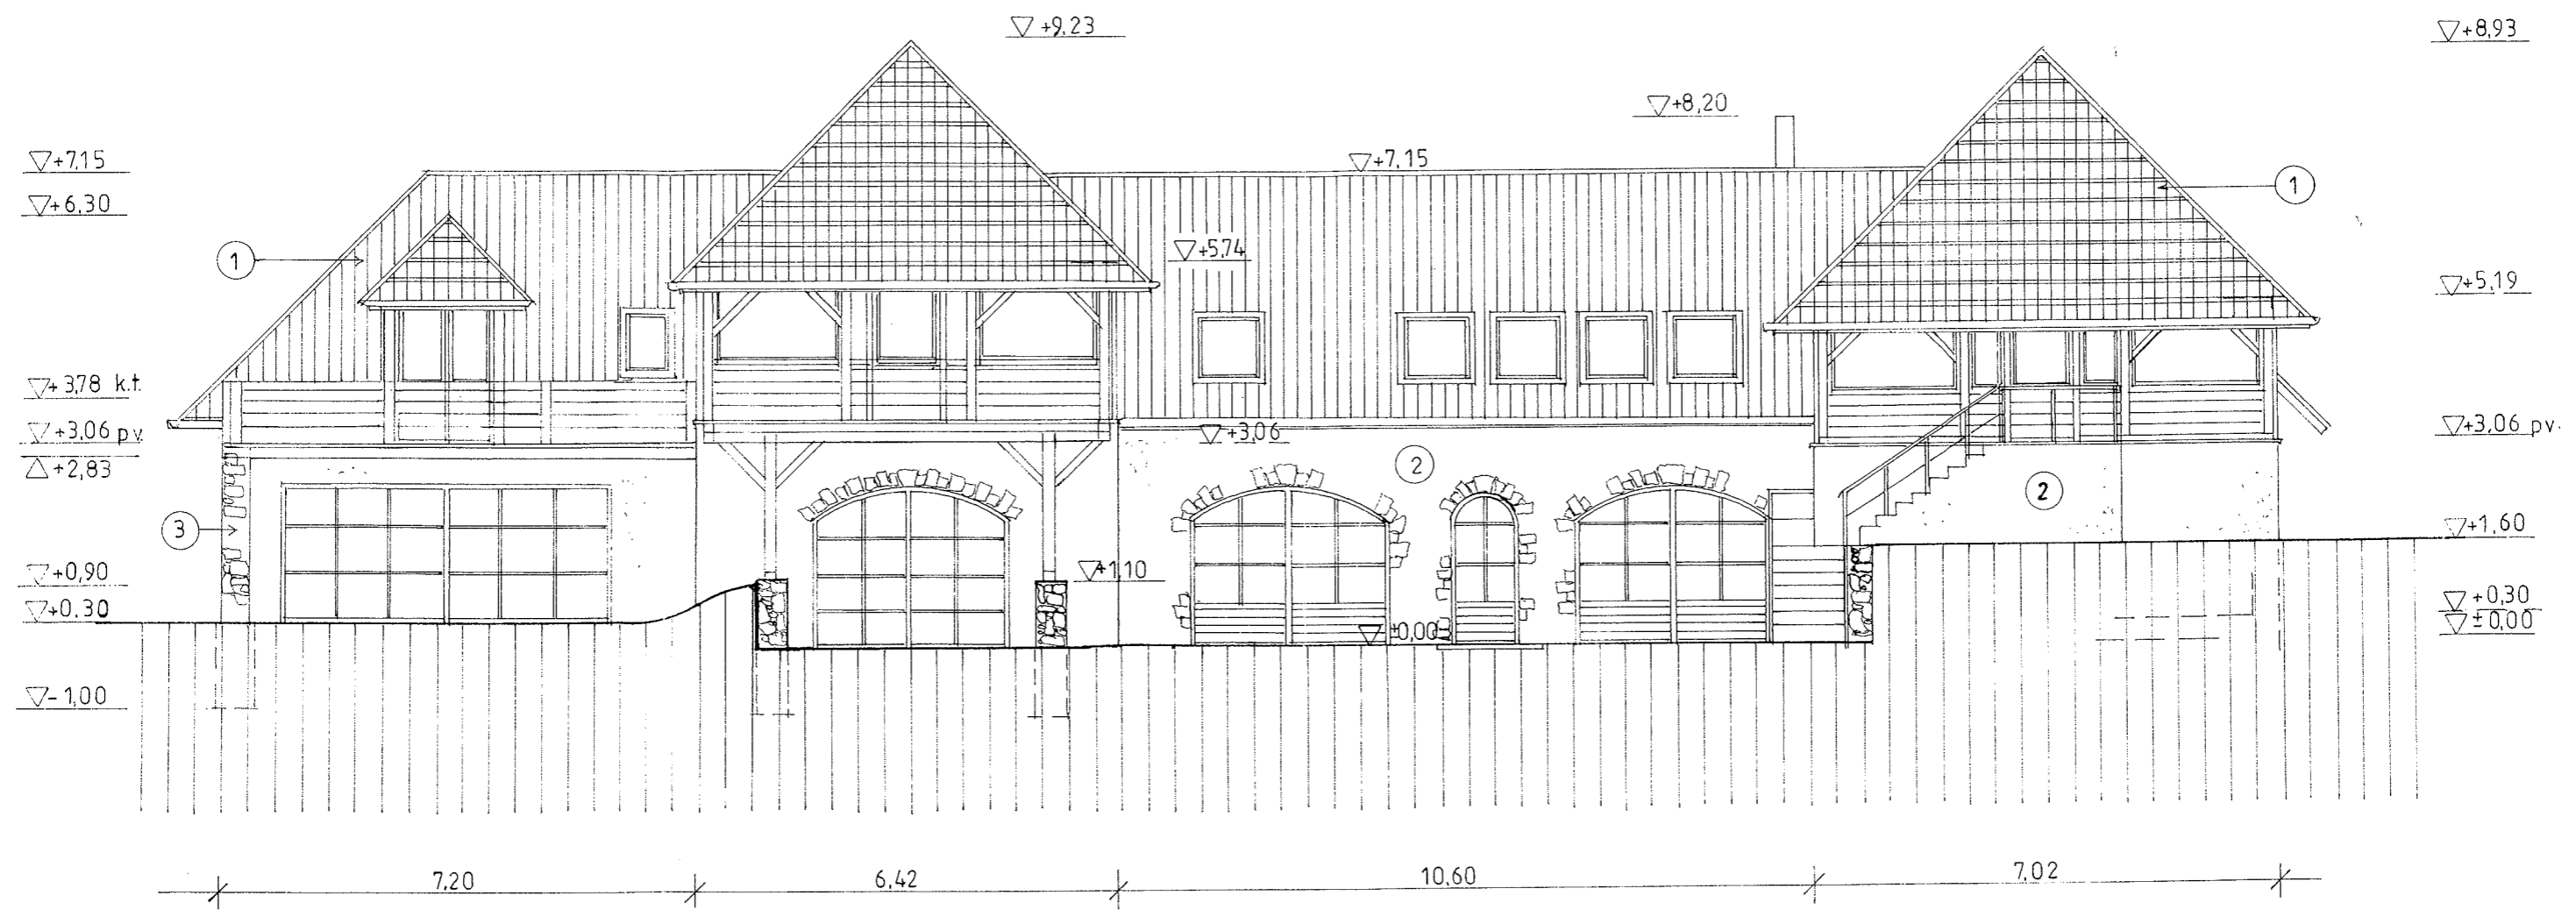


- ① HORNYOLT CSERÉP
- ② SZÜRKE VAKOLAT
- ③ TERMÉSKŐ
- ④ NATUR FA

 INTRADOS ÉPÍTÉSZ ÉS MÉRNÖKI IRODA 8300 TAPOLCA, KOSSUTH U. 6. TEL/FAX: 87/413-336	MUNKA		LAKÓÉPÜLET ÁTÉPÍTÉS, BŐVÍTÉS MÓDOSÍTOTT ENGEDÉLYEZÉSI TERVE		ÉP. HELYE	SÁSKA 013/14. HRSZ.	
	RAJZ TÁRGYA		DÉLI HOMLOKZAT M 1:100		É-6		
	TERVEZŐ		HORVÁTH BÉLA É 3-19-0241 8300 Tapolca, Rózsa F. u. 2.		ÉPÍTETŐ		STRASSMANN IBOLYA 8308 Sáska 013/3. hrsz.
							2010. 05. 02.

Ⓟ


NYUGATI HOMLOKZAT M 1:100

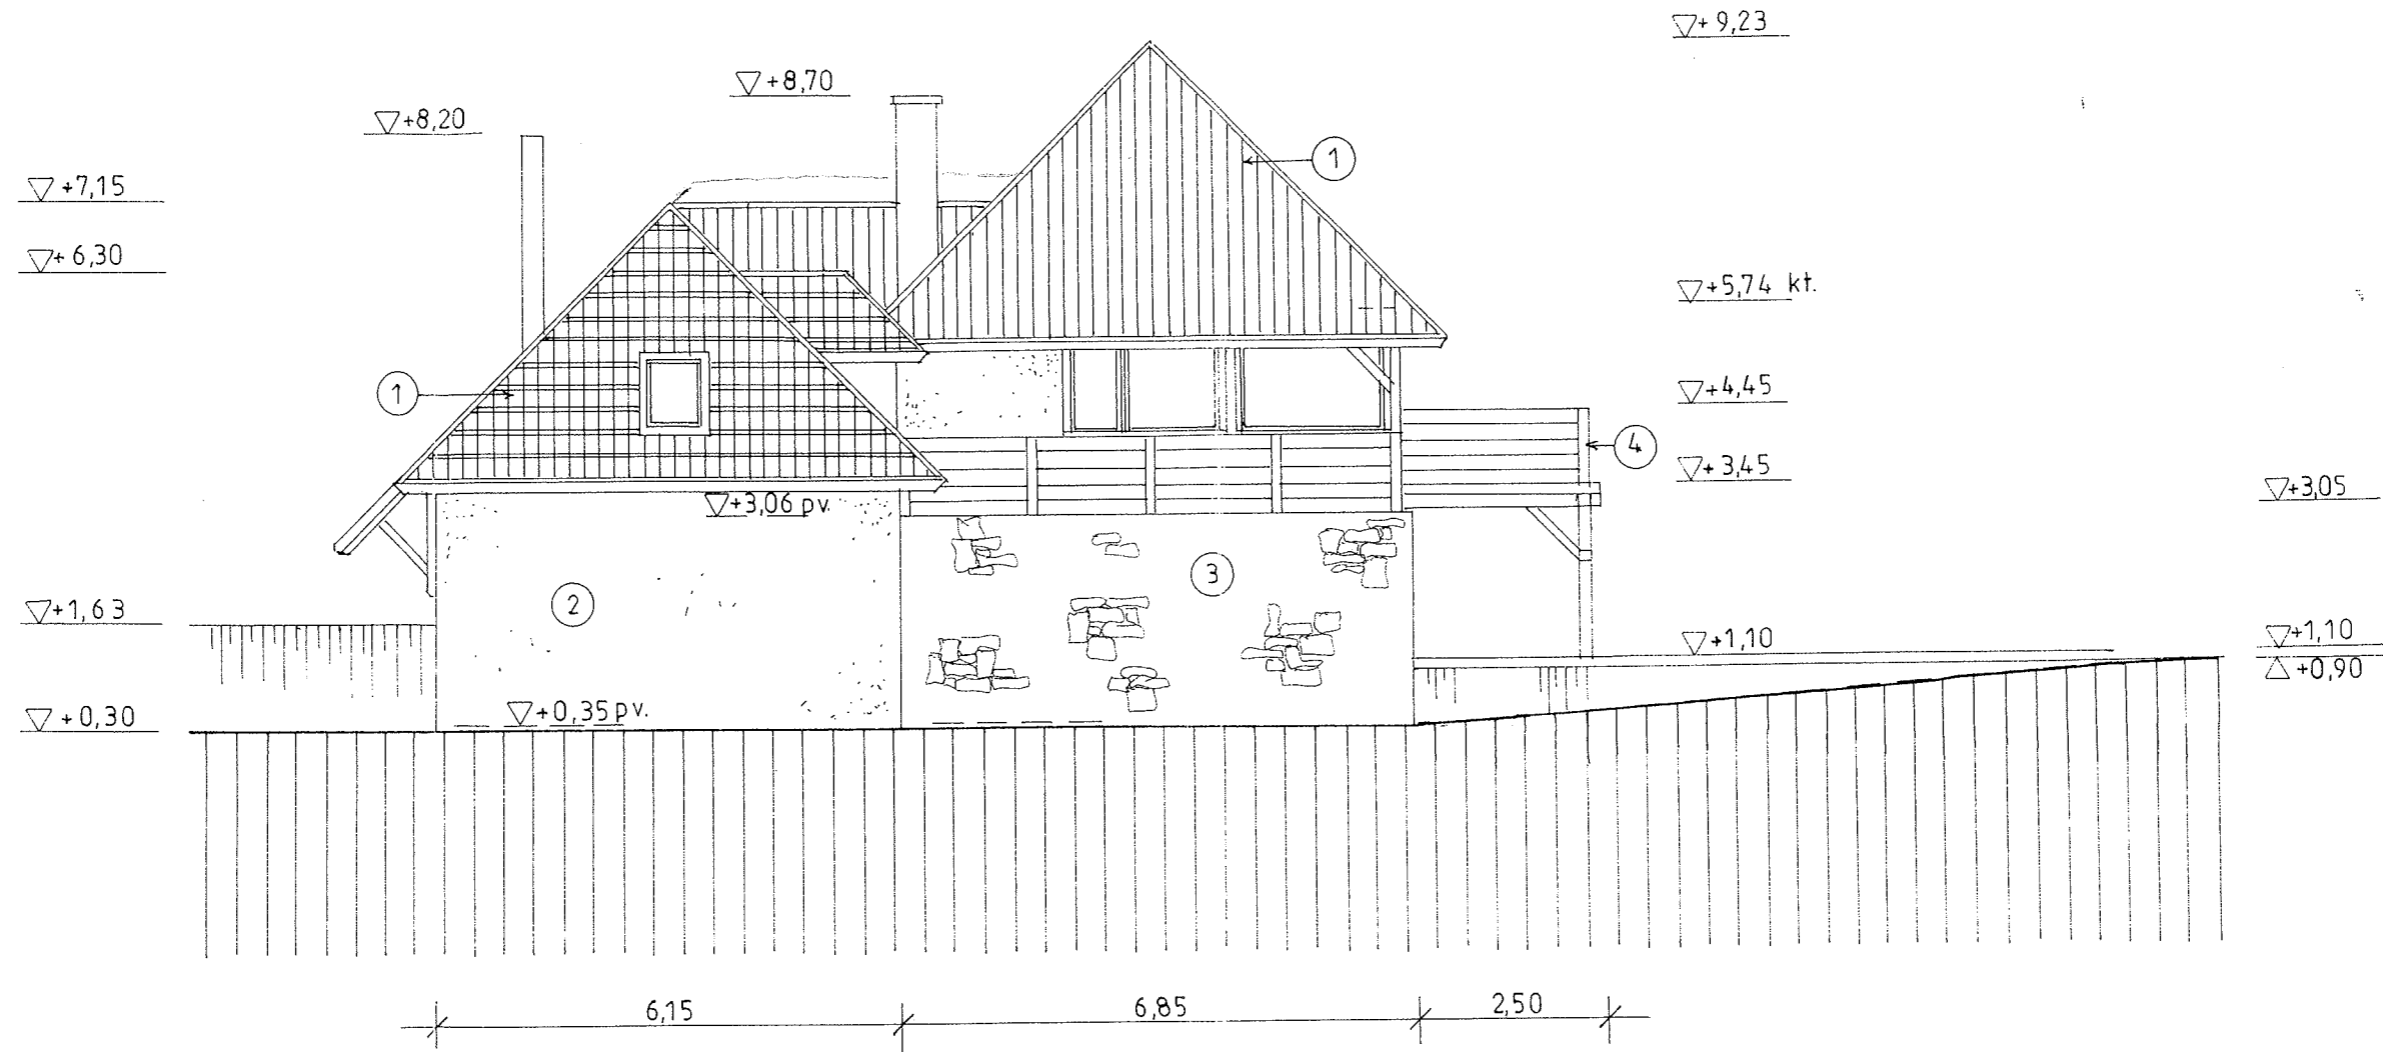

- ① HORNYOLT CSERÉP
- ② SZÜRKE VAKOLAT
- ③ TERMÉSKŐ
- ④ NATUR FA

 INTRADOS ÉPÍTÉSZ ÉS MÉRNÖKI IRODA 8300 TAPOLCA, KOSSUTH U. 6. TEL/FAX: 87/413-336	MUNKA		LAKÓÉPÜLET ÁTÉPÍTÉS, BŐVÍTÉS MÓDOSÍTOTT ENGEDÉLYEZÉSI TERVE	ÉP. HELYE	SÁSKA 013/14. HRSZ.	
	RAJZ TÁRGYA		NYUGATI HOMLOKZAT M 1:100	É-9		
	TERVEZŐ	HORVÁTH BÉLA É 3-19-0241 8300 Tapolca, Rózsa F. u. 2.		ÉPÍTETŐ	STRASSMANN IBOLYA 8308 Sáska 013/3. hrsz.	
				2010. 05. 02.		


ÉSZAKI HOMLOKZAT M 1:100

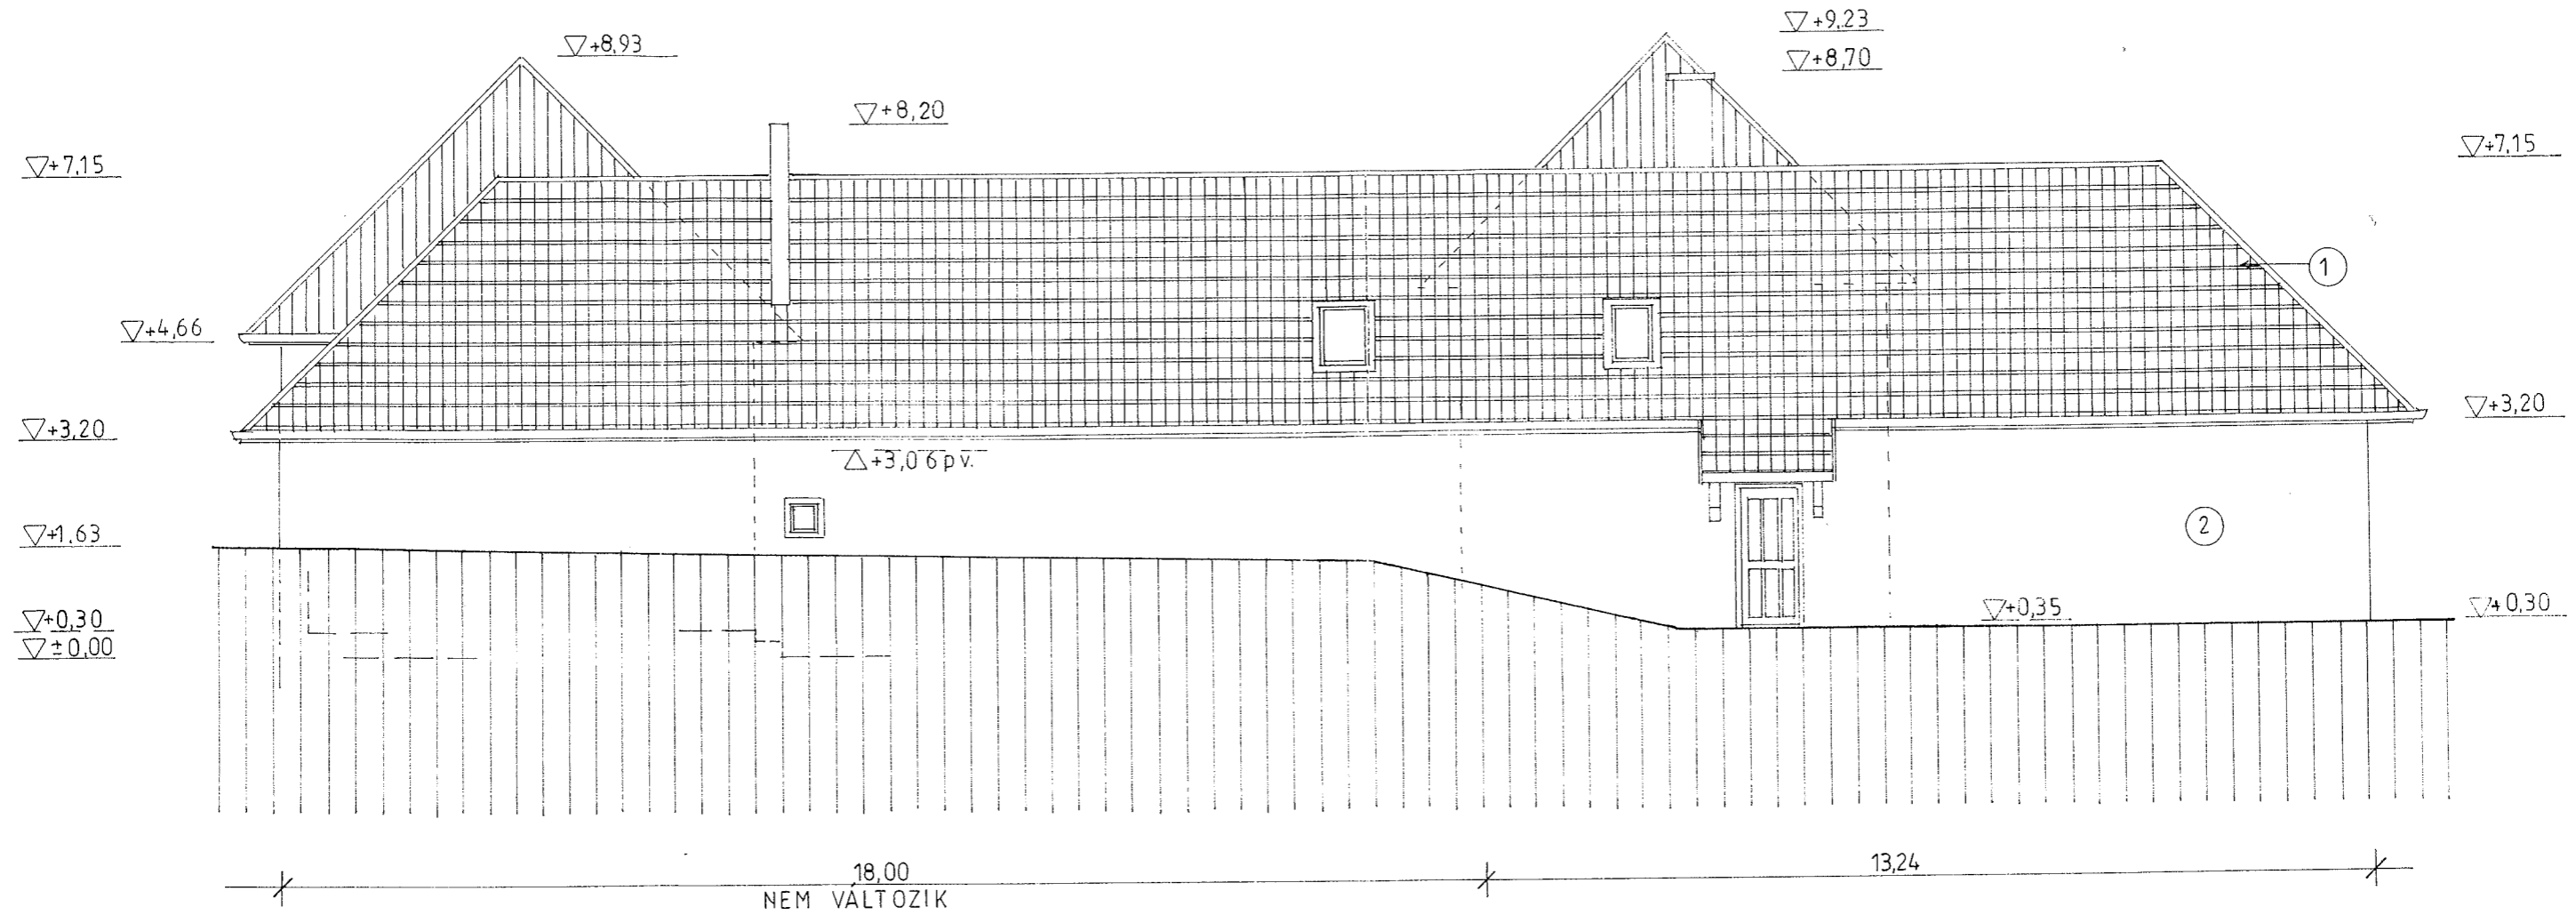

- ① HORNYOLT CSERÉP
- ② SZÜRKE VAKOLAT
- ③ TERMÉSKŐ
- ④ NATUR FA

 INTRADOS ÉPÍTÉSZ ÉS MÉRNÖKI IRODA 8300 TAPOLCA, KOSSUTH U. 6. TEL/FAX: 87/413-336	MUNKA	LAKÓÉPÜLET ÁTÉPÍTÉS, BŐVÍTÉS MÓDOSÍTOTT ENGEDÉLYEZÉSI TERVE	ÉP. HELYE	SÁSKA 013/14. HRSZ.
	RAJZ TÁRGYA	ÉSZAKI HOMLOKZAT M 1:100		É-8
	TERVEZŐ	HORVÁTH BÉLA É 3-19-0241 8300 Tapolca, Rózsa f. u. 2.	ÉPÍTETŐ	STRASSMANN IBOLYA 8308 Sáska 013/3. hrsz.

KELETI HOMLOKZAT M 1:100

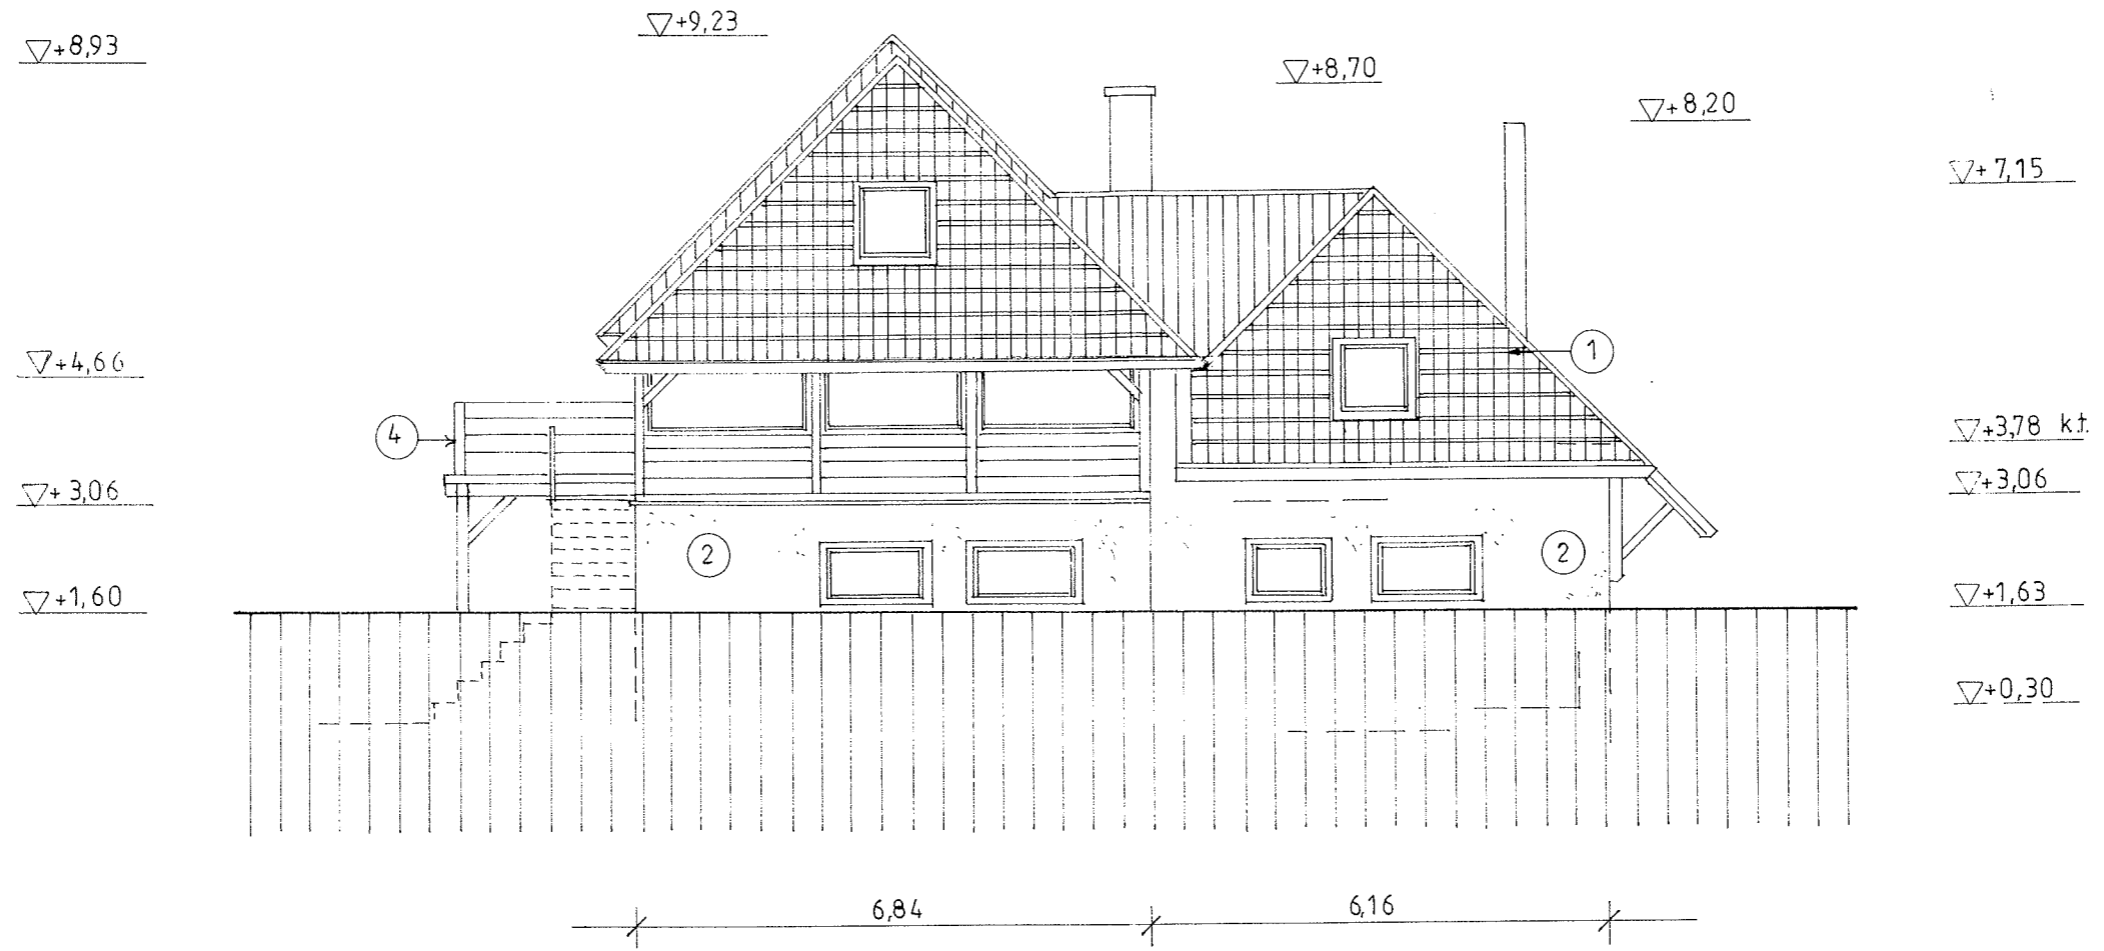



- ① HORNYOLT CSERÉP
- ② SZÜRKE VAKOLAT
- ③ TERMÉSKŐ
- ④ NATUR FA

 INTRADOS ÉPÍTÉSZ ÉS MÉRNÖKI IRODA 8300 TAPOLCA, KOSSUTH U. 6. TEL/FAX: 87/413-336	MUNKA		LAKÓÉPÜLET ÁTÉPÍTÉS, BŐVÍTÉS MÓDOSÍTOTT ENGEDÉLYEZÉSI TERVE		EP. HELYE	SÁSKA 013/14. HRSZ.	
	RAJZ TÁRGYA		KELETI HOMLOKZAT M 1:100		É-7		
	TERVEZŐ		HORVÁTH BÉLA É 3-19-0241 8300 Tapolca, Rózsa F. u. 2.		ÉPÍTETŐ		2010. 05. 02.
					STRASSMANN IBOLYA 8308 Sáska 013/3. hrsz.		


TEJÓTERI ALAPRAJZ


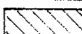
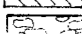
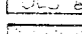
M 1:100

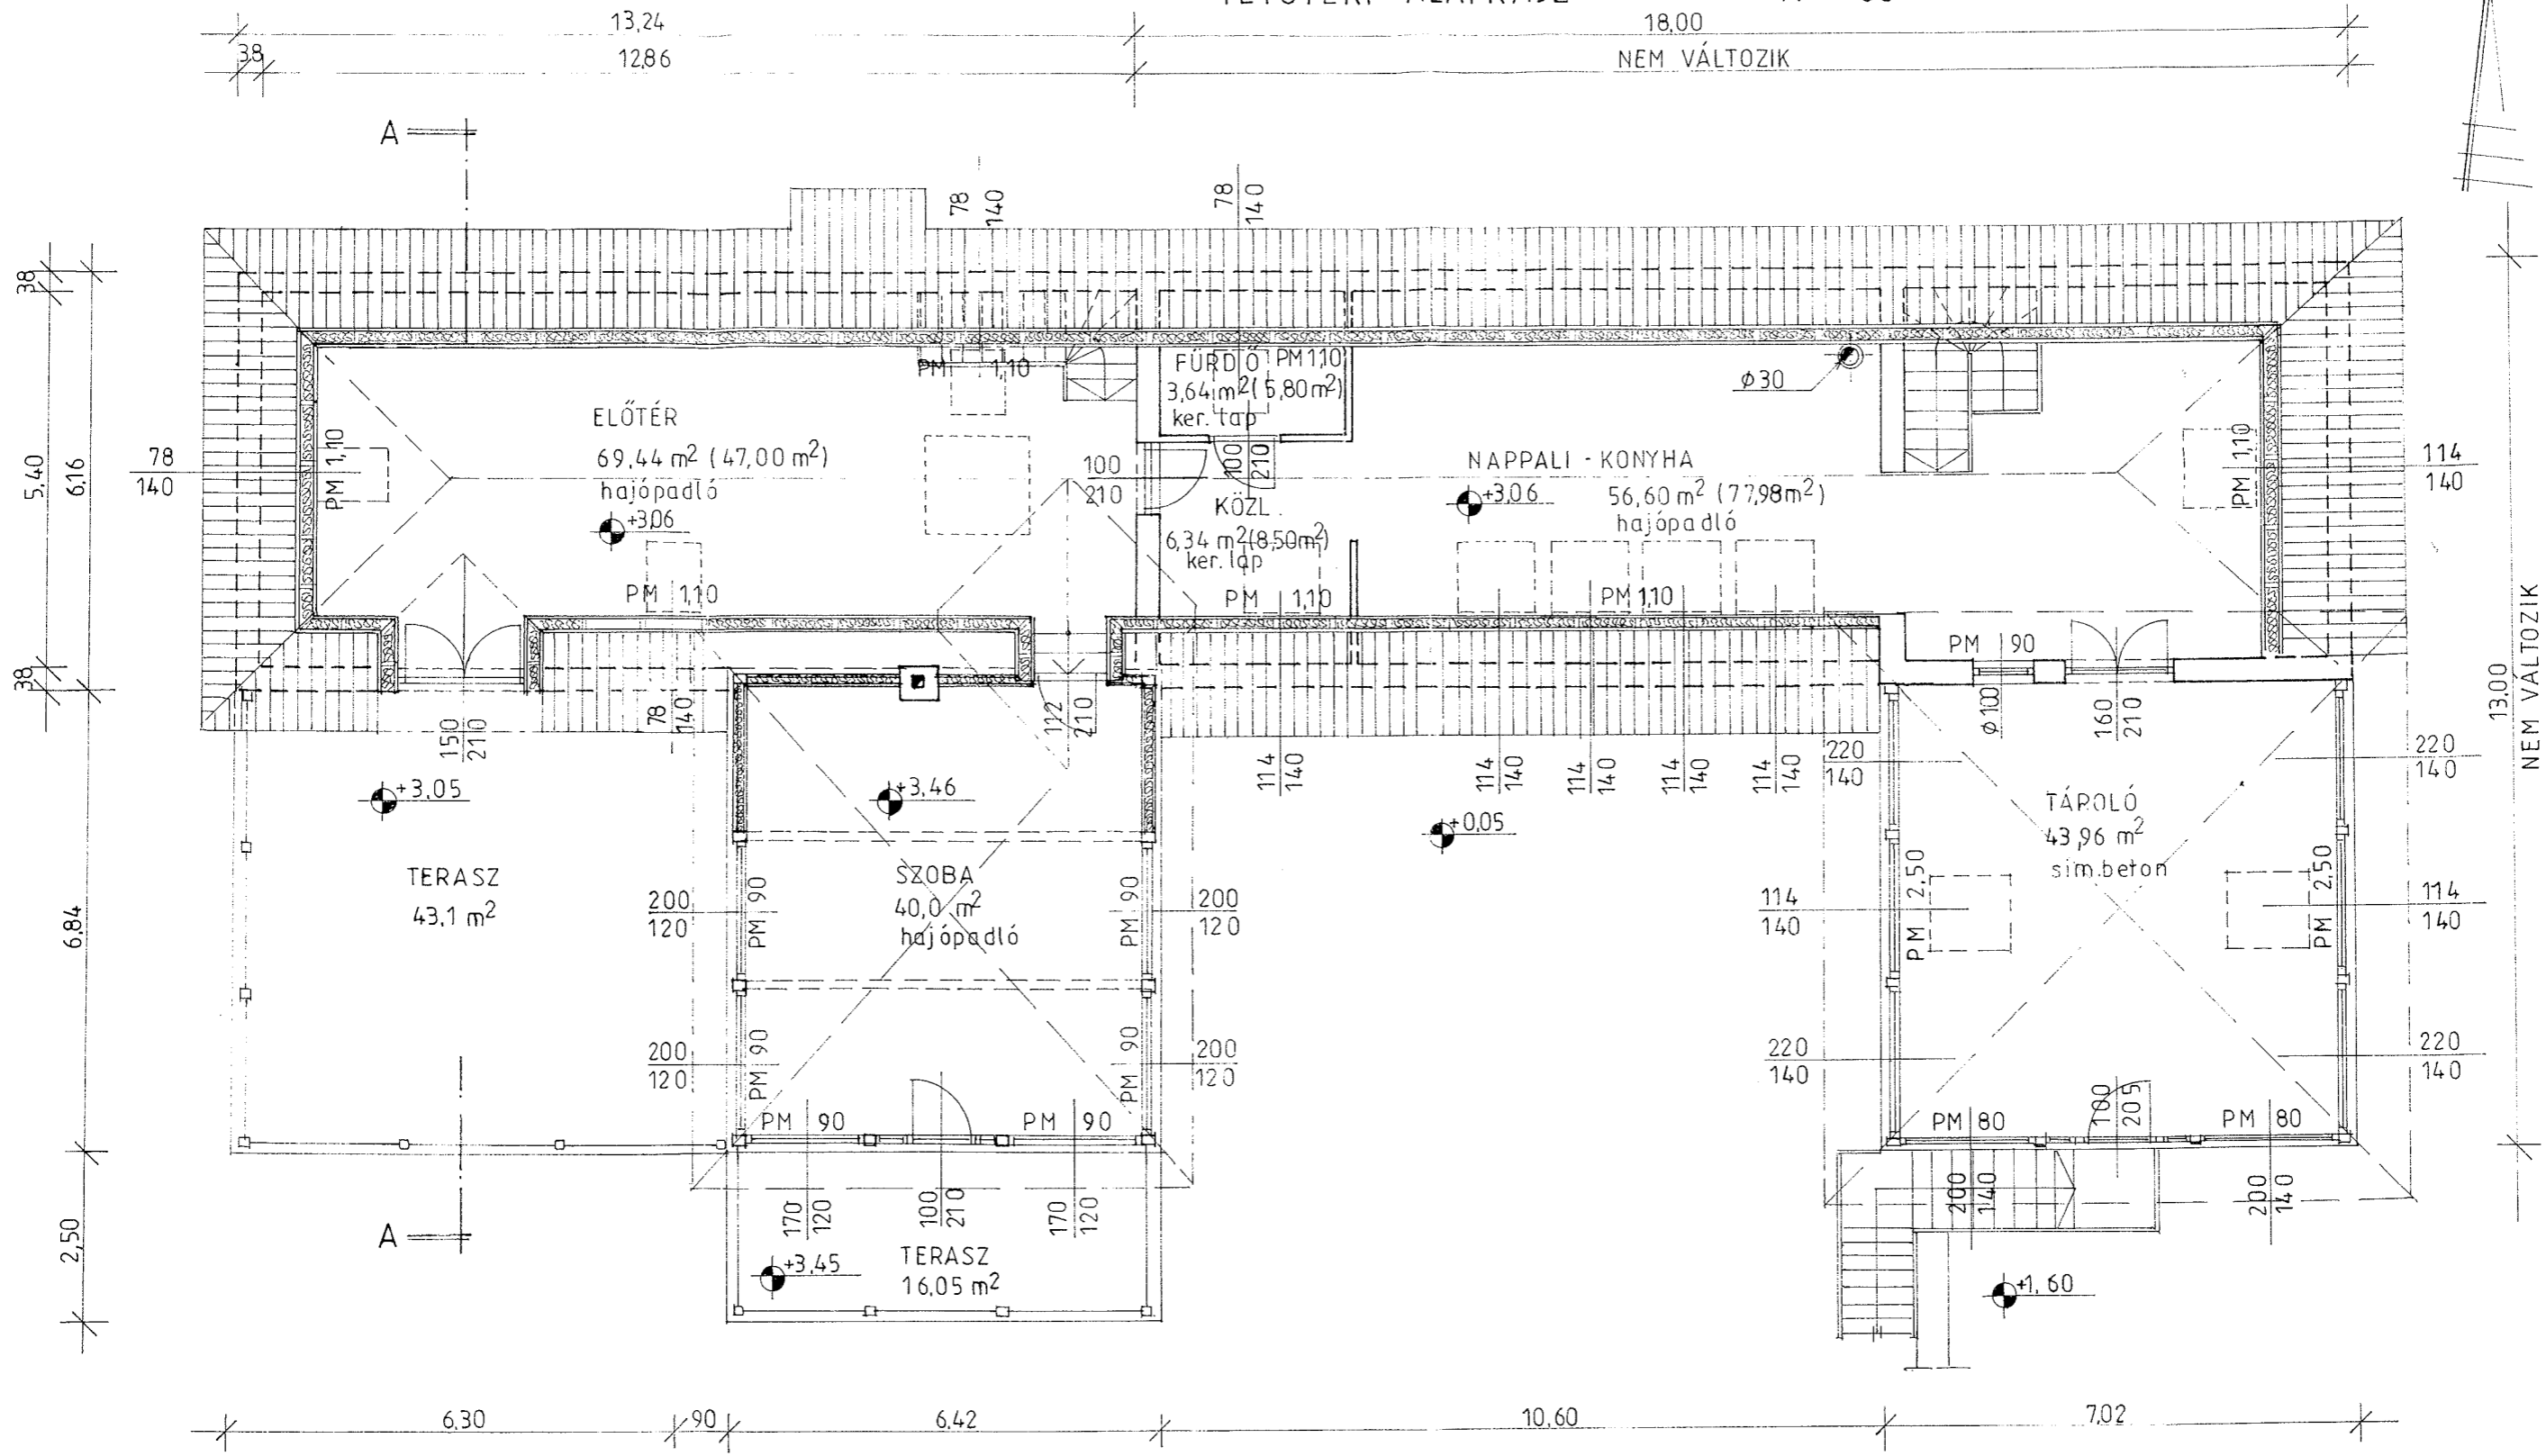


 INTRADOS ÉPÍTÉS ÉS MÉRNÖKI IRODA 8300 TAPOLCA, KOSSUTH U. 6. TEL/FAX: 87/413-336	MUNKA	LAKÓÉPÜLET ÁTÉPÍTÉS, BŐVÍTÉS MÓDOSÍTOTT ENGEDÉLYEZÉSI TERVE	ÉP. HELYE	SÁSKA 013/14. HRSZ.
	RAJZ TÁRGYA	TETŐTÉR ALAPRAJZ M 1:100		É-4
	TERVEZŐ	HORVÁTH BÉLA É 3-19-0241 8300 Tapolca, Rózsa F. u. 2.	ÉPÍTETŐ	STRASSMANN IBOLYA 8308 Sáska 013/3. hrsz.


FÖLDSZINTI ALAPRAJZ M 1:100

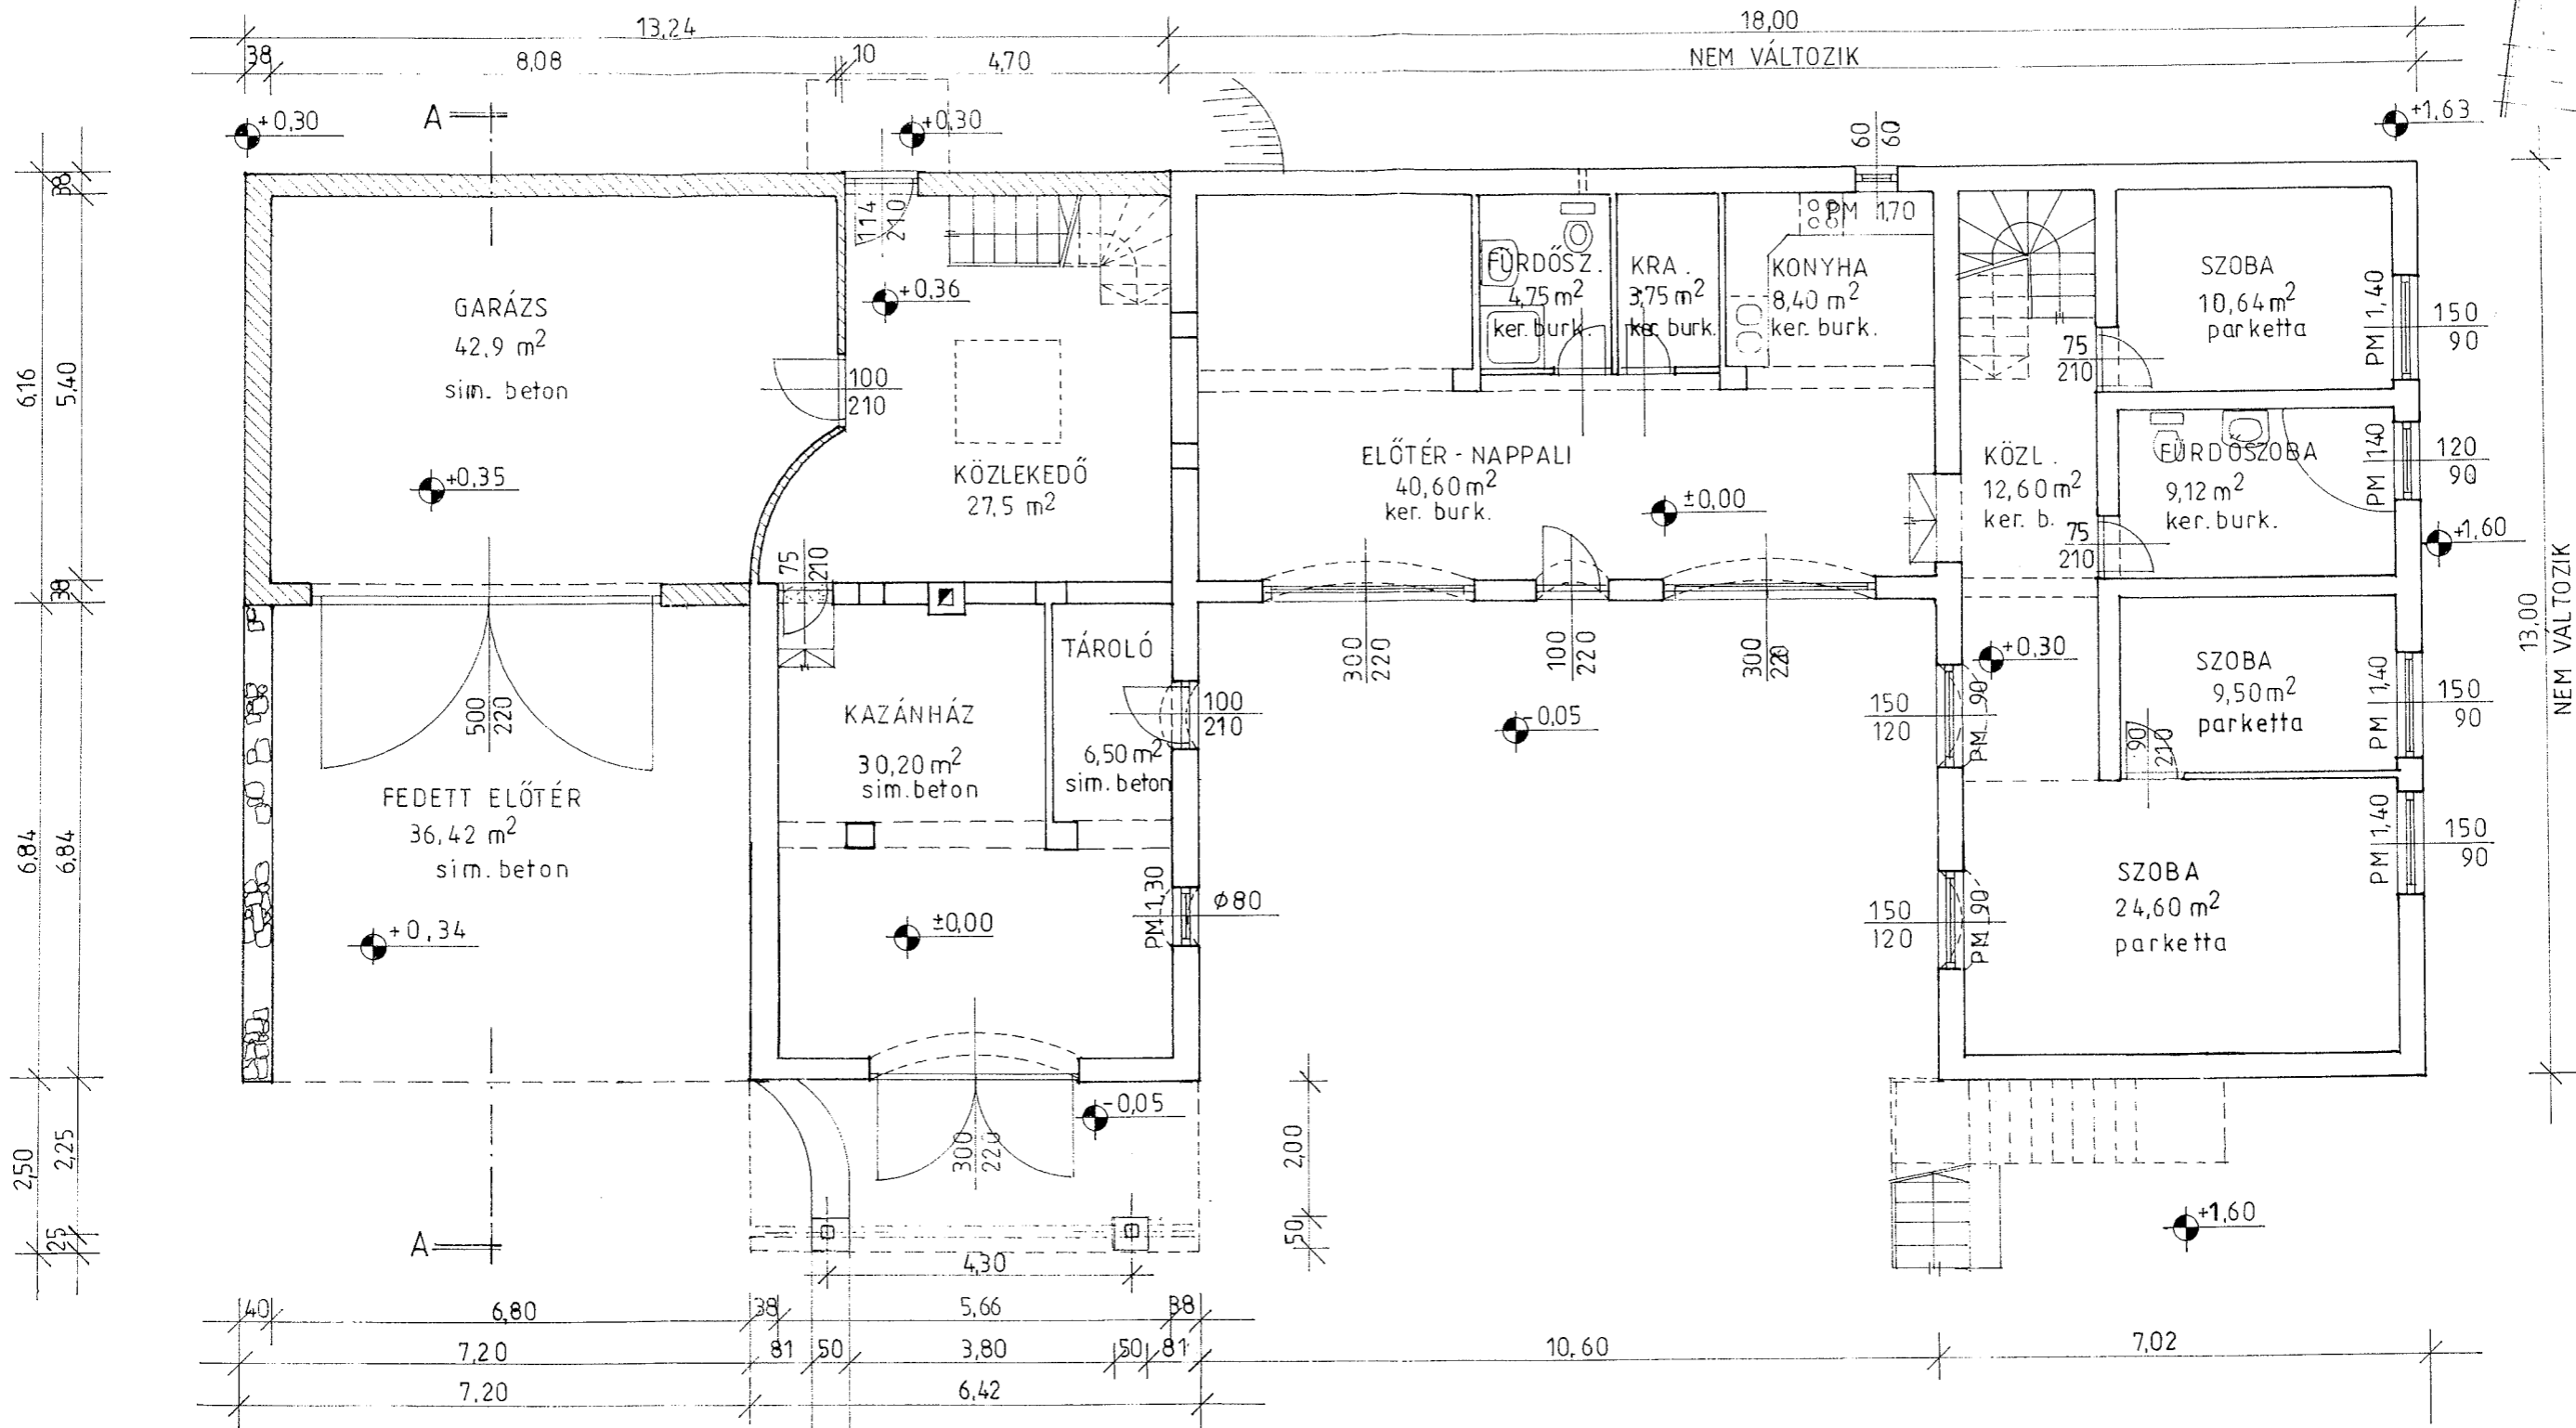

-  MEGLÉVŐ FAL
-  ÚJ TÉGLA FAL
-  ÚJ TERMÉSKŐ FAL
-  BONTANDÓ FAL


 INTRADOS ÉPÍTÉSZ ÉS MÉRNÖKI IRODA 8300 TAPOLCA, KOSSUTH U. 6. TEL/FAX: 87/413-336	MUNKA	LAKÓÉPÜLET ÁTÉPÍTÉS, BŐVÍTÉS MÓDOSÍTOTT ENGEDÉLYEZÉSI TERVE	ÉP. HELYE	SÁSKA 013/14. HRSZ.
	RAJZ TÁRGYA	FÖLDSZINT ALAPRAJZ M 1:100		É-3
TERVEZŐ	HORVÁTH BÉLA É 3-19-0241 8300 Tapolca, Rózsa F. u. 2.	ÉPÍTETŐ	STRASSMANN IBOLYA 8308 Sáska 013/3. hrsz.	
				2010. 05. 02.

HELYSZÍNRAJZ M 1:500

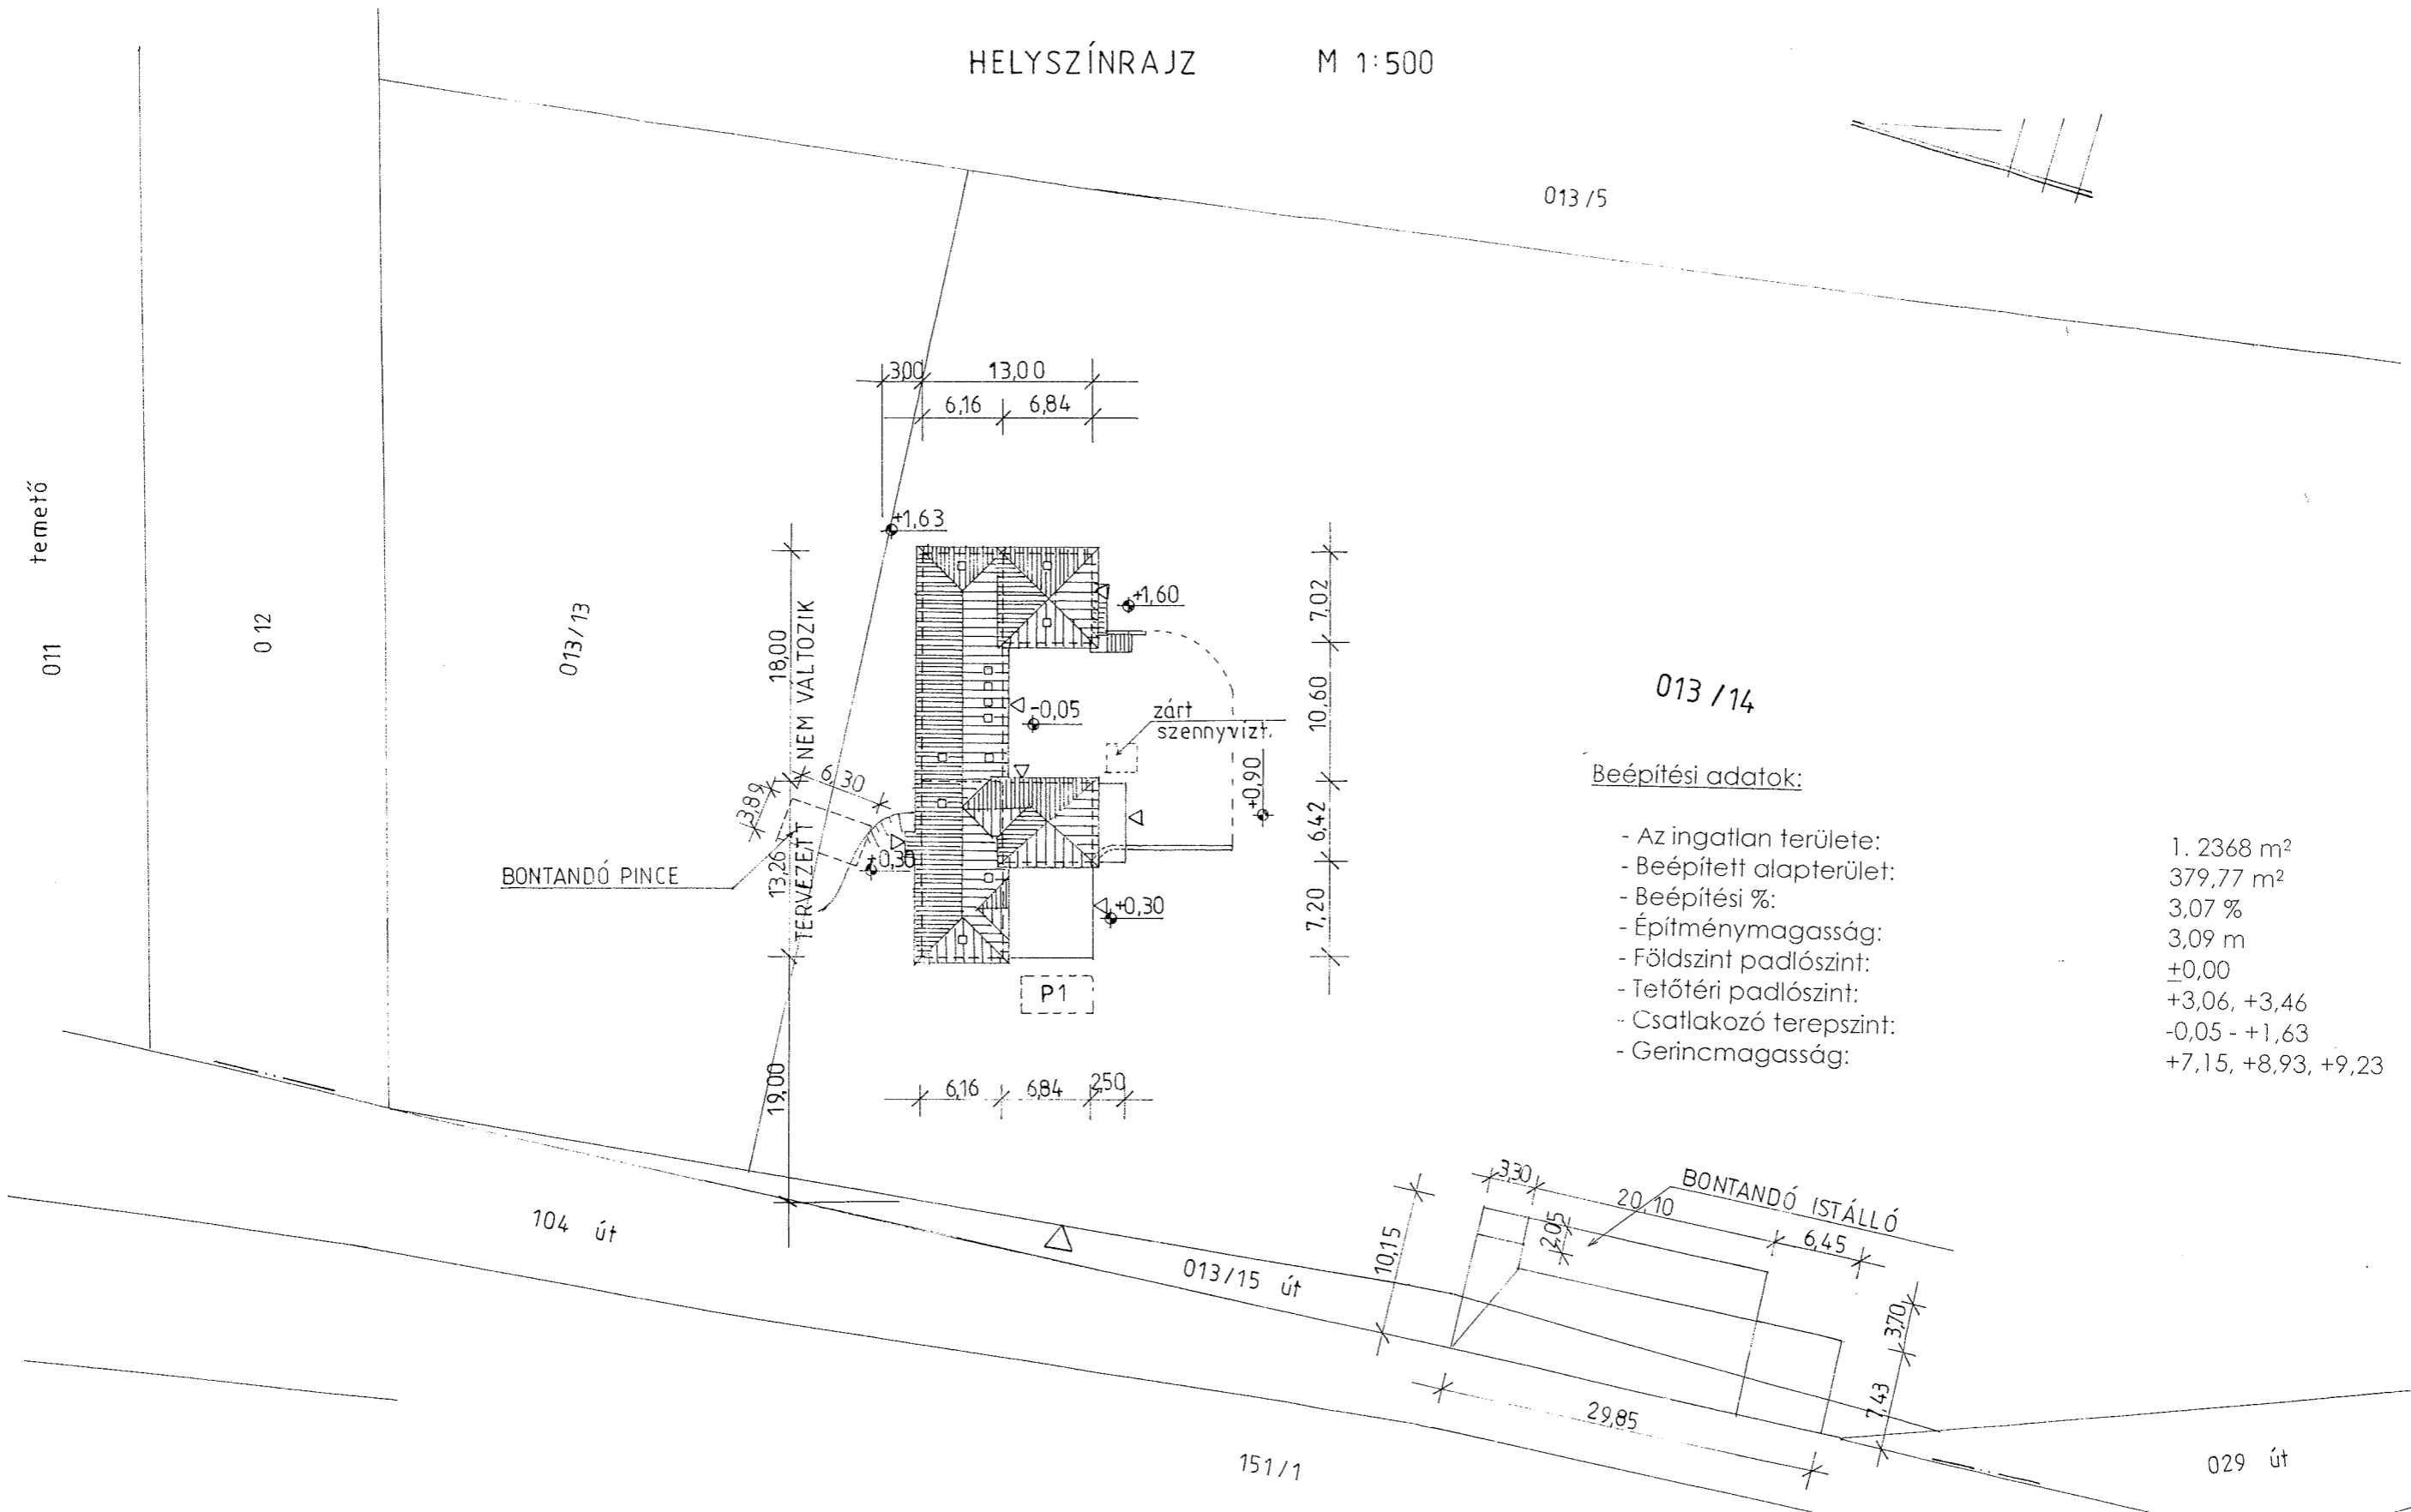

Beépítési adatok:

- Az ingatlan területe: 1.2368 m²
- Beépített alapterület: 379,77 m²
- Beépítési %: 3,07 %
- Építménymagasság: 3,09 m
- Földszint padló szint: ±0,00
- Tetőtéri padló szint: +3,06, +3,46
- Csatlakozó terepszint: -0,05 - +1,63
- Gerincmagasság: +7,15, +8,93, +9,23

 INTRADOS ÉPÍTÉSZ ÉS MÉRNÖKI IRODA 8300 TAPOLCA, KOSSUTH U. 6. TEL/FAX: 87/413-336	MUNKA	LAKÓÉPÜLET ÁTÉPÍTÉS, BŐVÍTÉS MÓDOSÍTOTT ENGEDÉLYEZÉSI TERVE	ÉP. HELYE	SÁSKA 013/14. HRSZ.
	RAJZ TÁRGYA	HELYSZÍNRAJZ M 1:500		É-2
	TERVEZŐ	HORVÁTH BÉLA É 3-19-0241 8300 Tapolca, Rózsa F. u. 2.	ÉPÍTETŐ	STRASSMANN IBOLYA 8308 Sáska 013/3. hrsz.
				2010. 05. 02.

